



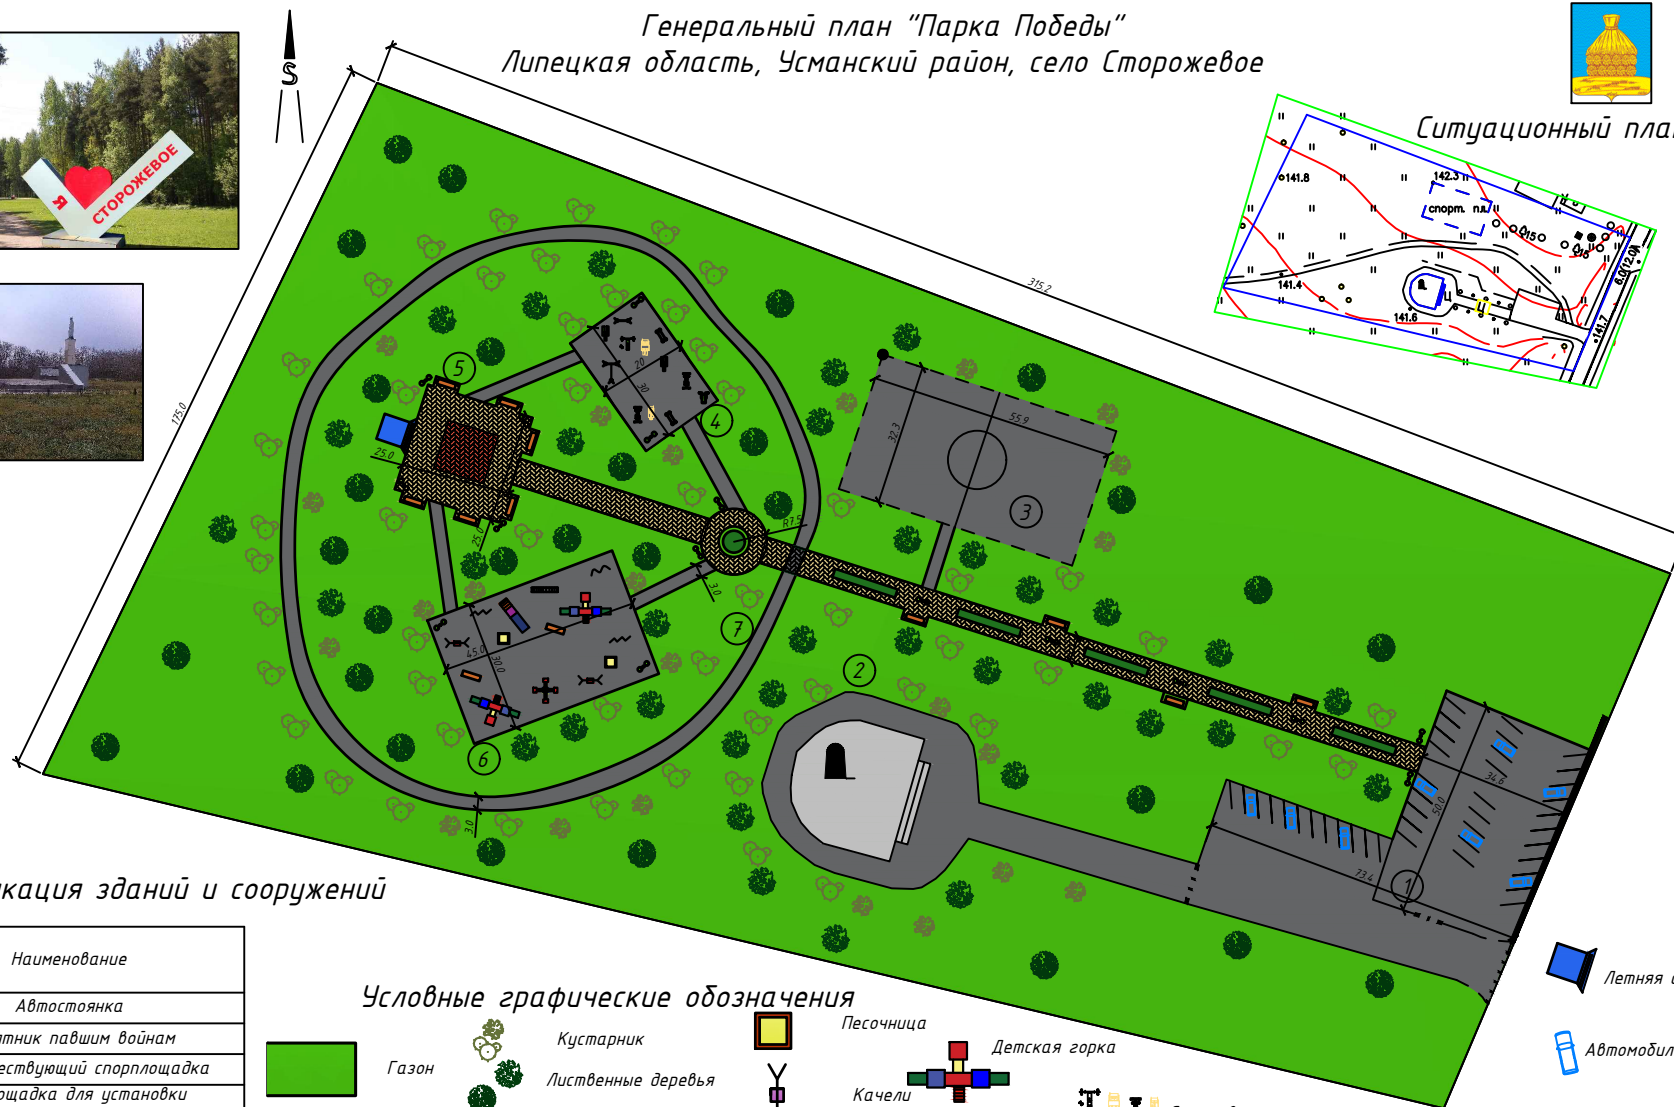

Генеральный план "Парка Победы" Липецкая область, Усманский район, село Сторожевое

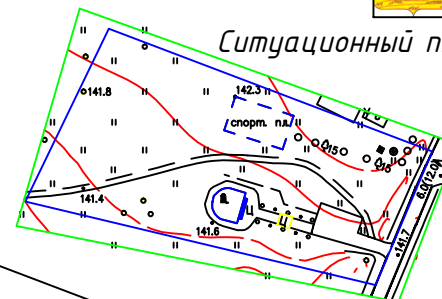

Ситуационный план



Экспликация зданий и сооружений

Номер	Наименование
1	Автостоянка
2	Памятник павшим войнам
3	Существующий спортплощадка
4	Площадка для установки спортивных тренажеров
5	Танцплощадка
6	Детская площадка
7	Беговая дорожка

Условные графические обозначения

