


Внесение изменений в генеральный план сельского поселения Сторожевской сельсовет Усманского муниципального района Липецкой области РФ

Карта функционального зонирования, транспортной инфраструктуры и планируемого размещения
объектов федерального, регионального и местного значения на территории населенного пункта.
с. Красное

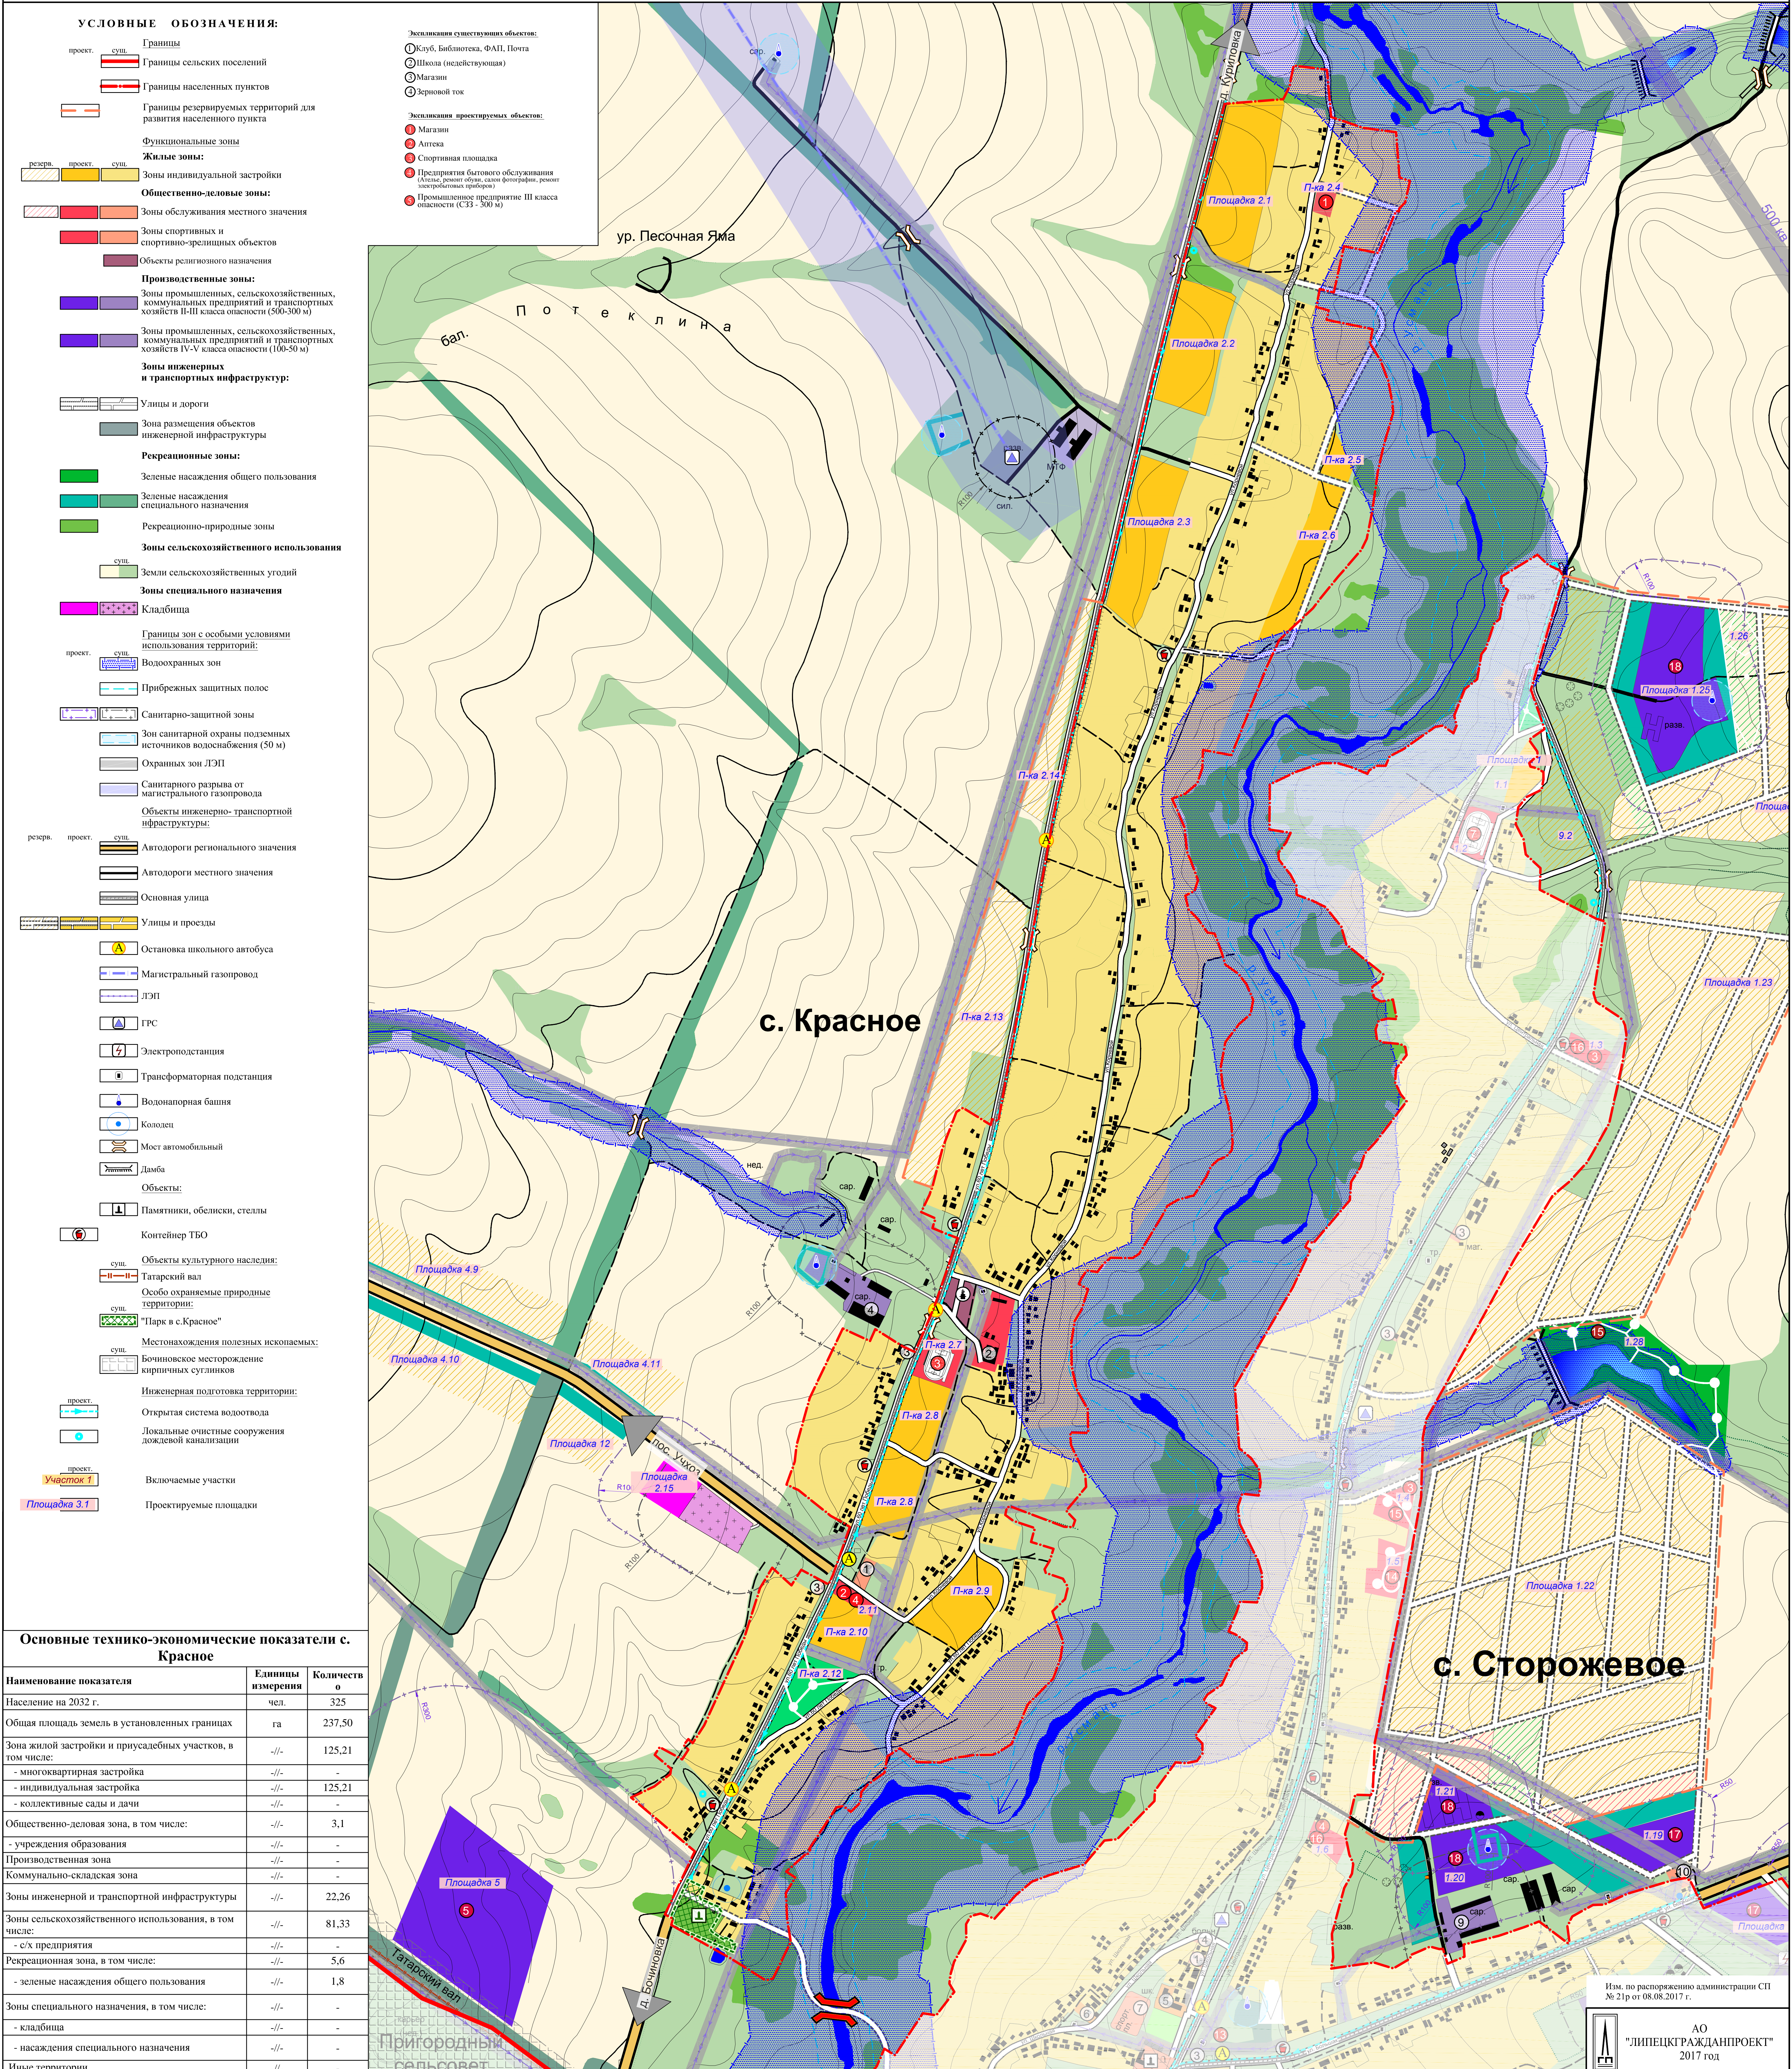

Основные технико-экономические показатели с. Красное		
Наименование показателя	Единицы измерения	Количество
Население на 2032 г.	чел.	325
Общая площадь земель в установленных границах	га	237,50
Зона жилой застройки и приусадебных участков, в том числе:	-/-	125,21
- многоквартирная застройка	-/-	-
- индивидуальная застройка	-/-	125,21
- коллективные сады и дачи	-/-	-
Общественно-деловая зона, в том числе:	-/-	3,1
- учреждения образования	-/-	-
Производственная зона	-/-	-
Коммунально-складская зона	-/-	-
Зоны инженерной и транспортной инфраструктуры	-/-	22,26
Зоны сельскохозяйственного использования, в том числе:	-/-	81,33
- с/х предприятия	-/-	-
Рекреационная зона, в том числе:	-/-	5,6
- зеленые насаждения общего пользования	-/-	1,8
Зоны специального назначения, в том числе:	-/-	-
- кладбища	-/-	-
- насаждения специального назначения	-/-	-
Иные территории	-/-	-